



ОБЩЕСТВО С ОГРАНИЧЕННОЙ
ОТВЕТСТВЕННОСТЬЮ
«ГипАлтай»

Свидетельство №477 от 30 июня 2017г., Свидетельство №693 от 01 июня 2017г.

Заказчик – Администрация муниципального округа
Чарышский район Алтайского края

**РЕКОНСТРУКЦИЯ МОСТА ЧЕРЕЗ Р. ТАБУНКА ПО УЛ. ЦЕНТРАЛЬНАЯ
В С. ЧАРЫШСКОЕ МУНИЦИПАЛЬНОГО ОКРУГА ЧАРЫШСКИЙ
РАЙОН АЛТАЙСКОГО КРАЯ**

ДОКУМЕНТАЦИЯ ПО ПЛАНИРОВКИ ТЕРРИТОРИИ

**Проект межевания территории
ОСНОВНАЯ (УТВЕРЖДАЕМАЯ) ЧАСТЬ**

08172000003250102270001-ПМТ

Том 3

Свидетельство №477 от 30 июня 2017г., Свидетельство №693 от 01 июня 2017г.

**Заказчик – Администрация муниципального округа
Чарышский район Алтайского края**

**РЕКОНСТРУКЦИЯ МОСТА ЧЕРЕЗ Р. ТАБУНКА ПО УЛ.
ЦЕНТРАЛЬНАЯ В С. ЧАРЫШСКОЕ МУНИЦИПАЛЬНОГО ОКРУГА
ЧАРЫШСКИЙ РАЙОН АЛТАЙСКОГО КРАЯ**

ДОКУМЕНТАЦИЯ ПО ПЛАНИРОВКИ ТЕРРИТОРИИ

**Проект межевания территории
ОСНОВНАЯ (УТВЕРЖДАЕМАЯ) ЧАСТЬ**

08172000003250102270001-ПМТ

Том 3


Генеральный директор

Главный инженер проекта



А.А. Скорых

Р.В. Помогалов

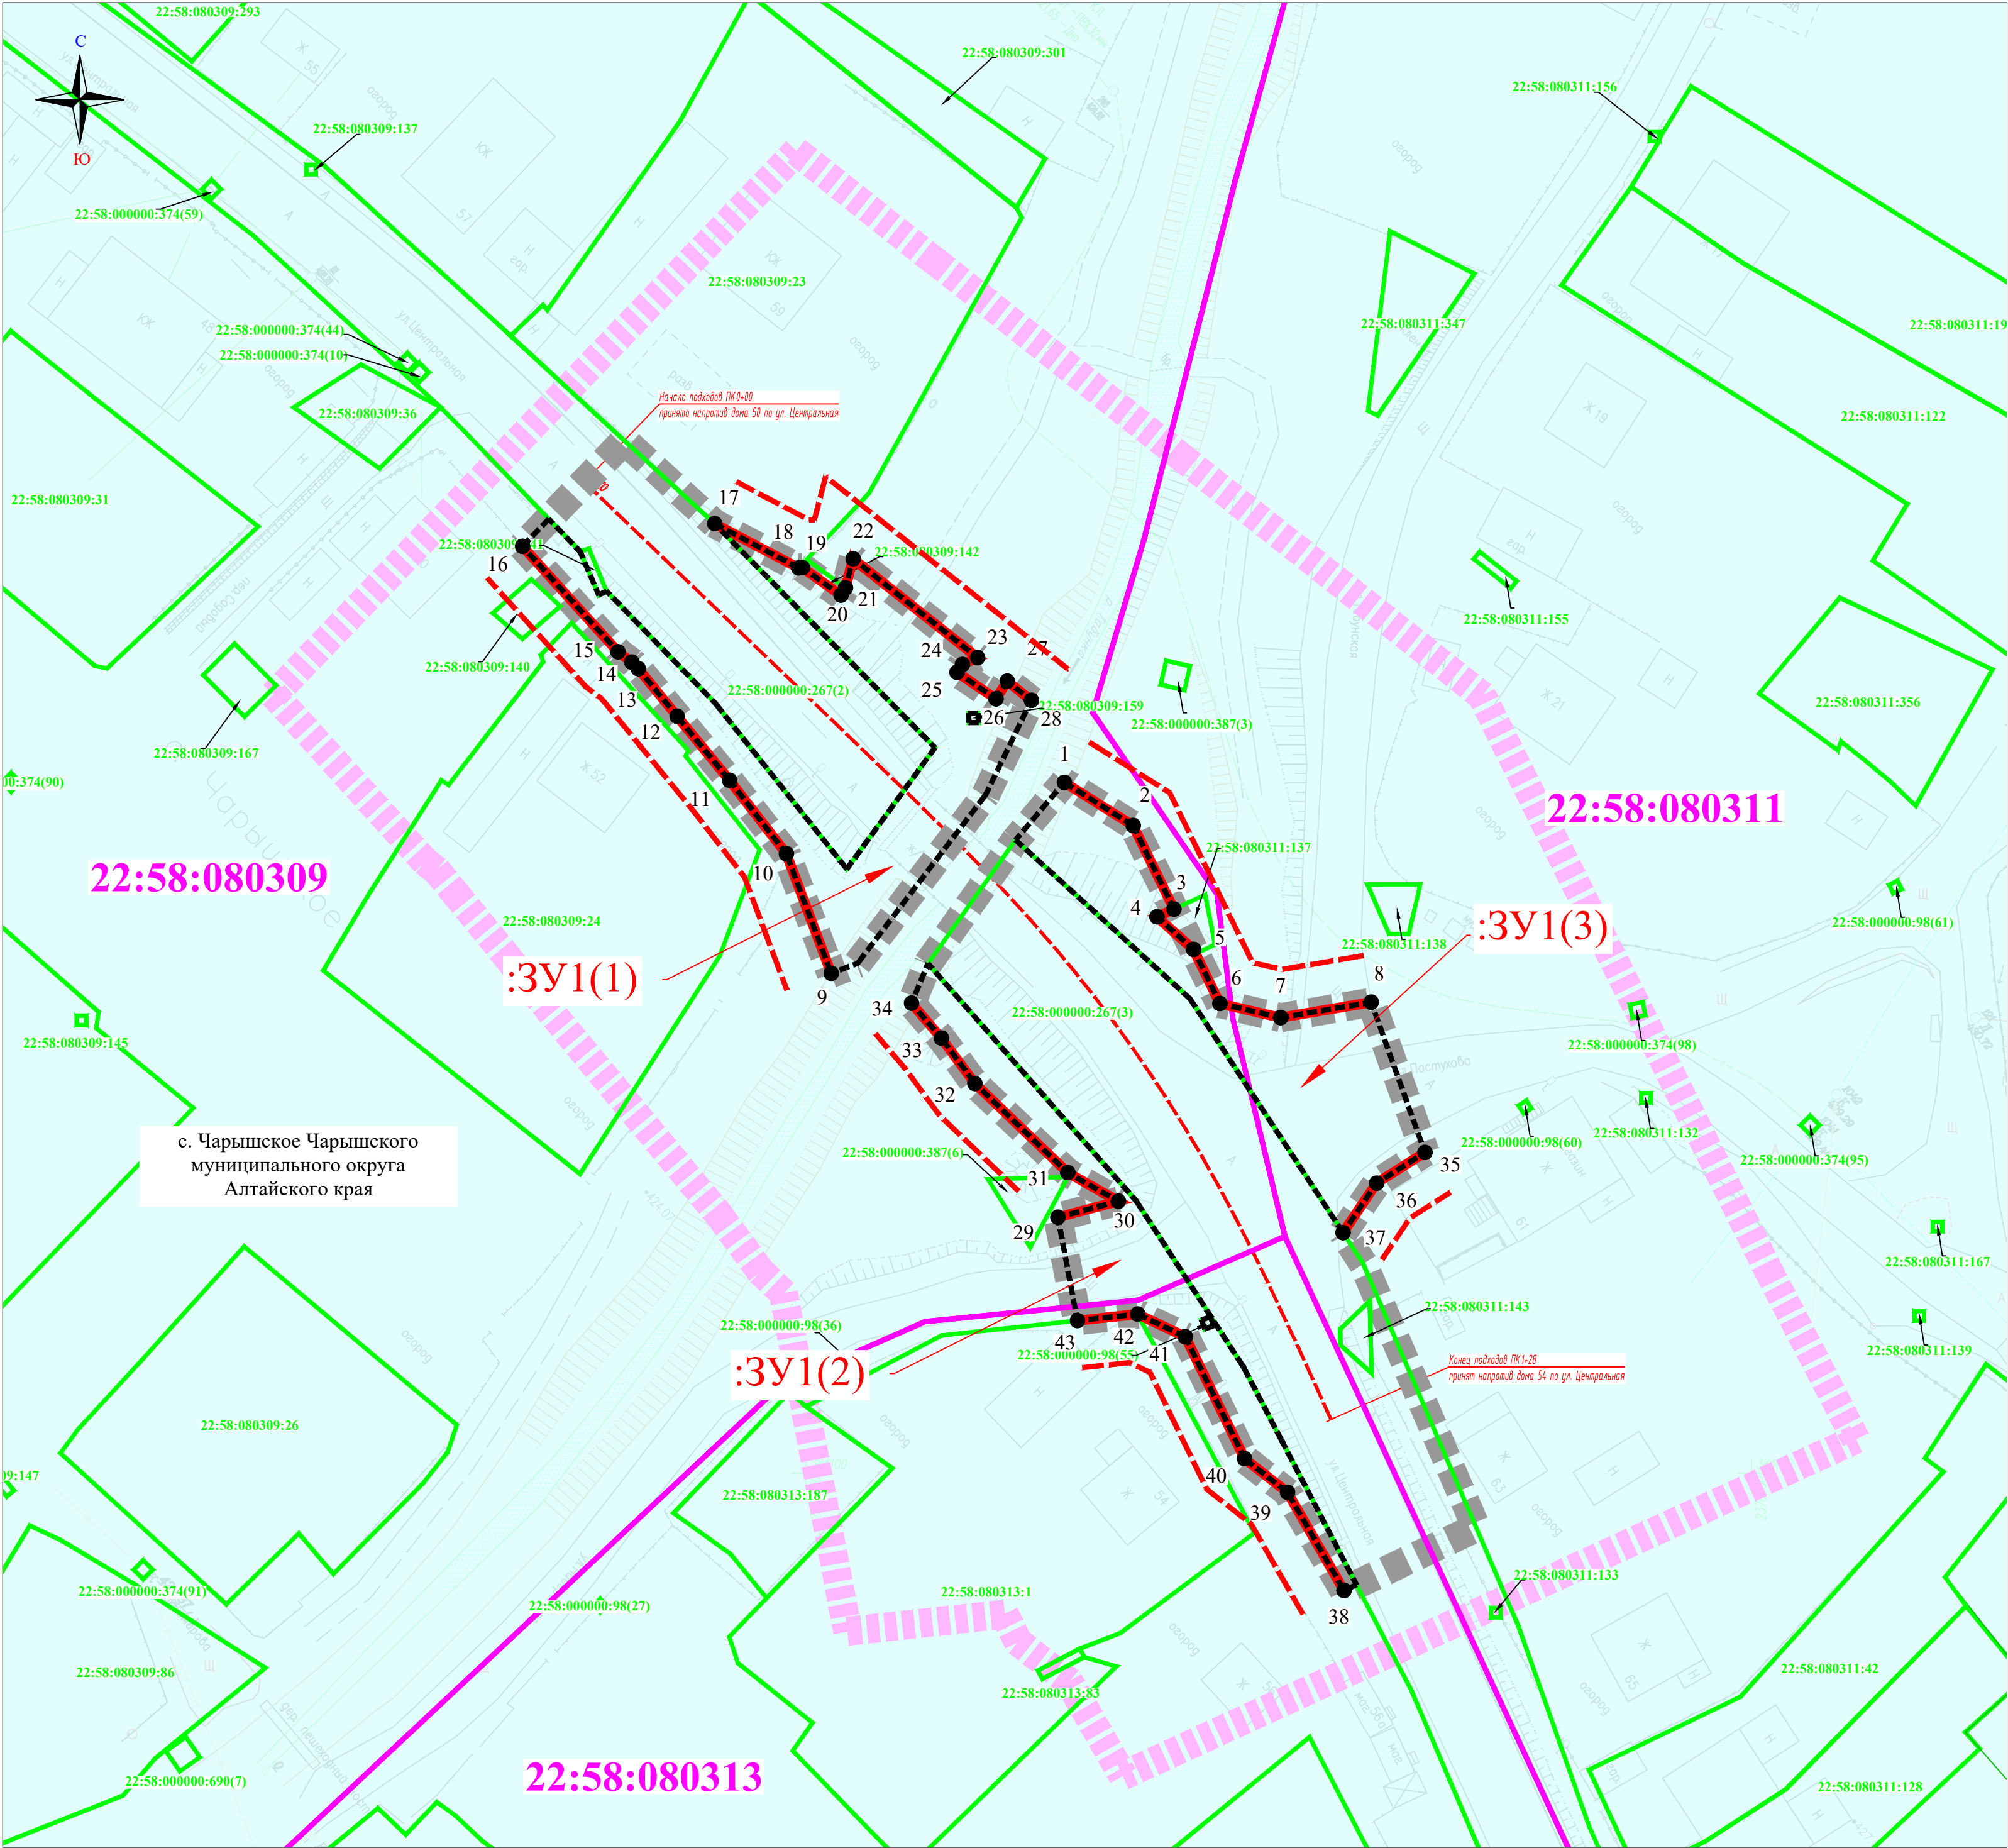

- УСЛОВНЫЕ ОБОЗНАЧЕНИЯ:
- земли населенных пунктов;
 - топография местности ;
 - номер кадастрового квартала;
 - граница кадастрового квартала
 - кадастровый номер земельного участка;
 - границы существующих земельных участков, учтенных в Едином государственном реестре недвижимости;
 - граница населенного пункта;
 - красная линия (граница территории, предназначенной для размещения линейного объекта автомобильной дороги);
 - линия отступа от красной линии;
 - граница зоны планируемого размещения линейного объекта;
 - граница территории, в отношении которой осуществляется подготовка проекта планировки территории;
 - проектная ось автомобильной дороги;
 - граница земельного участка, образуемого для размещения на нем объекта капитального строительства - Реконструкция моста через р. Табунка по ул. Центральная в с. Чарышское;
 - характерные поворотные точки красной линии;
 - условный номер земельного участка, на котором планируется разместить конструктивные элементы объекта "Реконструкция моста через р. Табунка по ул. Центральная в с. Чарышское".

ПРИМЕЧАНИЕ:

1. Съёмка составлена по материалам топогеодезических изысканий, выполненных отрядом отдела изысканий 09.2025г.

1. Система высот Балтийская 1977 г.;

2. Система координат - МСК-22;

3. Горизонталы проведены через 0.5м;

4. Зона планируемого размещения объектов дорожного сервиса, иных зданий и сооружений необходимых для содержания автомобильной дороги проектом не предусмотрена;

5. Границы территорий объектов культурного наследия отсутствуют;

6. Границы публичных сервитутов отсутствуют;

7. Существующие (ранее установленные в соответствии с законодательством Российской Федерации) и отменяемые красные линии - отсутствуют.

8. Существующий элемент планировочной структуры - автомобильная дорога местного значения - местная улица Центральная

9. Установленные в проекте планировки территории красные линии определяют местоположение территории общего пользования - автомобильной дороги местного значения общего пользования.

10. В черте населенного пункта линия резулирования застройки (линия отступа от красной линии) регламентируется Правилами землепользования и застройки сельского поселения, за чертой населенного пункта - наличием придорожной полосы.

						08172000003250102270001 – ПМТ 1			
						Реконструкция моста через р. Табунка по ул. Центральная в с. Чарышское муниципального округа Чарышский район Алтайского края			
Изм.	Кол.уч.	Лист	№ док.	Подпись	Дата	Проект межевания территории	Стадия	Лист	Листов
Составил	Браун				10.25		П	1	1
Проверил	Логинава				10.25				
ГИП	Яковлев				10.25				
						Чертеж межевания территории М: 500			

ПОЯСНИТЕЛЬНАЯ ЗАПИСКА

Проекта межевания территории по объекту «Реконструкция моста через р. Табунка по ул. Центральная в с. Чарышское муниципального округа Чарышский район Алтайского края»

1. Перечень нормативных, правовых актов, являющихся основанием для разработки проектной документации по планировке территории:

Проект межевания территории разрабатывается на основе:

- Градостроительного кодекса Российской Федерации от 29 декабря 2004 года № 190-ФЗ;
- Земельного кодекса Российской Федерации от 25 декабря 2001 года № 136-ФЗ;
- Федерального закона от 17 ноября 1995 года № 169-ФЗ «Об архитектурной деятельности в Российской Федерации»;
- Постановления Правительства Российской Федерации от 5 марта 2007 года № 145 «О порядке организации и проведения государственной экспертизы проектной документации и результатов инженерных изысканий»;
- Постановления Правительства Российской Федерации от 16 февраля 2008 года № 87 «О составе разделов проектной документации и требованиях к их содержанию»;
- СНиП 2.07.01-89 «Градостроительство. Планировка и застройка городских и сельских поселений»;
- РДС 30-201-98 «Инструкция о порядке проектирования и установления красных линий в городах и других поселениях Российской Федерации»;
- ГОСТ Р 21.1101-2020 «Система проектной документации для строительства. Основные требования к проектной и рабочей документации»;
- Постановление Администрации Алтайского края №485 от 30.11.2015г. «Об утверждении схемы территориального планирования Алтайского края»;
- Постановление Администрации Алтайского края № 537 от 29.12.2022 г. «Об утверждении нормативов градостроительного проектирования Алтайского края»;
- Постановление Правительства РФ «Об утверждении Положения о составе и содержании проектов планировки территории, предусматривающих размещение

Взам. инв. №	Подпись и дата									
		08172000003250102270001 - ПМТ ПЗ								
Инв. №	Изм.	Кол.уч	Лист	№ док	Подпись	Дата	Пояснительная записка	Стадия	Лист	Листов
	Разработал	Браун				10.25		П	1	7
	Проверил	Логинава				10.25				
	ГИП	Яковлев				10.25				
							ООО «ГипАлтай»			

одного или нескольких линейных объектов» от 12 мая 2017 года № 564;

- Генеральный план муниципального образования муниципальный округ Чарышский район Алтайского края (Решение Совета депутатов муниципального округа Чарышский район Алтайского края № 3 от 29.03.2024)
- Правила землепользования и застройки муниципального образования муниципальный округ Чарышский район Алтайского края (Решение Совета депутатов муниципального округа Чарышский район Алтайского края № 4 от 29.03.2024)
- Схема территориального планирования Чарышского района Алтайского края (Утверждена Решением Чарышского районного Совета народных депутатов Алтайского края от 13.03.2009 № 8)
- Сведения единого государственного реестра недвижимости: кадастровые планы территории 22:58:000000, 22:58:080309, 22:58:080311, 22:58:080313.

2. Краткое описание элемента планировочной структуры, в отношении которого разрабатывается проект межевания территории

Документация по планировке территории разработана в рамках реализации: Муниципального контракта № 08172000003250102270001 от 28 июля 2025г, заключенного между Администрацией муниципального округа Чарышский район Алтайского края и ООО «ГипАлтай» и технического задания к нему.

Наименование объекта - Реконструкция моста через р. Табунка по ул. Центральная в с. Чарышское муниципального округа Чарышский район Алтайского края.

Назначение объекта – проектируемая дорога относится к «местным улицам».

Местоположение объекта

Участок работ расположен в с.Чарышское Чарышского района Алтайского края.

Начало подходов ПК 0+00 принято напротив дома №50 по улице Центральная. Конец ПК 1+28 принят напротив дома №54 по улице Центральная с. Чарышское. Участок располагается в отметках 422 до 429 м. Средний угол наклона местности 0,036 (3,6%).

Географические координаты трассы: начало 51°23'57.057", 83°33'38.801", конец 51°23'53.813", 83°33'42.806".

						08172000003250102270001 - ПМТ ПЗ	Лист
							2
Изм.	Кол.уч	Лист	№ док	Подпись	Дата		

Географические координаты моста: начало моста 51°23'55.937",83°33'40.607",
конец моста 51°23'55.657",83°33'41.034"

Протяжённость трассы (с учетом моста) составляет 128 метров.

Разработчик документации по планировке территории

Проектная документация на «Реконструкция моста через реку Табунка по ул. Центральная в с. Чарышское муниципального округа Чарышский район Алтайского края» разработана в соответствии с Муниципальным контрактом № 08172000003250102270001 от 28 июля 2025г, заключенного между Администрацией муниципального округа Чарышский район Алтайского края и ООО «ГипАлтай» и техническим заданием к нему.

Основная цель разработки проектной документации состоит в разработке оптимальных, обоснованных, экономически целесообразных и эффективных функционально-технологических, конструктивных и инженерно-технических решений при реконструкции объекта капитального строительства.

Проектная документация разработана в соответствии с Задаaniem на проектирование.

3. Основные положения проекта межевания территории

Проект межевания территории разработан в соответствии с требованиями ст. 43 Градостроительного кодекса Российской Федерации и разработан как отдельный самостоятельный документ.

Элемент планировочной структуры (автомобильная дорога) установлен в проекте планировки территории на объект «Реконструкция моста через р. Табунка по ул. Центральная в с. Чарышское муниципального округа Чарышский район Алтайского края».

Линейный объект - автомобильная дорога «местная улица сельского населенного пункта» предназначена для организации транспортных связей муниципального значения, расположен на землях населенных пунктов.

В связи с разработкой планировочного решения, а также в связи с проведенными инженерными изысканиями, выявили необходимость в дополнительном отводе земельных участков, на которых будут размещены конструктивы автомобильной дороги.

Иными словами, установленная красная линия в проекте планировки территории, приводит к необходимости дополнительного отвода земельных участков, которые будут отнесены к территории общего пользования, а также земельных участков (частей земельных участков), которые необходимы для проведения строительных работ при реализации объекта: «Реконструкция моста через р. Табунка по ул. Центральная в с. Чарышское муниципального округа Чарышский район Алтайского края».

						08172000003250102270001 - ПМТ ПЗ	Лист
							3
Изм.	Кол.уч	Лист	№ док	Подпись	Дата		

При подготовке проекта межевания территории установлен перечень образуемых земельных участков, которые будут отнесены к территориям общего пользования

В соответствии с установленной красной линией проектом планировки территории объекта «Реконструкция моста через р. Табунка по ул. Центральная в с. Чарышское муниципального округа Чарышский район Алтайского края» выявлены земельные участки, которые будут отнесены к территориям общего пользования или к имуществу общего пользования.

Относительно земель государственной собственности, не прошедшей разграничение:

1. которые необходимы использовать на время реконструкции, планируется использовать в соответствии с Земельным кодексом главой V, пп. 3 п. 1 ст. 39.33 - использование земель или земельных участков, находящихся в государственной или муниципальной собственности, без предоставления земельных участков и установления сервитута, публичного сервитута

2. Согласно кадастровым планам территории, схемы расположения земельных участков, срок действия которой не истек, утвержденные для предоставления земельных участков третьим лицам для иных целей, отличающихся от цели реконструкции моста через р. Табунка по ул. Центральная в с. Чарышское муниципального округа Чарышский район Алтайского края применительно к территории, в границах которой предусматривается использование земель - отсутствуют.

Согласно ст. 36 Градостроительного кодекса РФ, действие градостроительного регламента, не распространяется на земельные участки, предназначенные для размещения линейных объектов и (или) занятые линейными объектами.

Для линейных объектов отсутствует градостроительный регламент, а соответственно максимальные и минимальные размеры земельных участков, поэтому максимальные и минимальные размеры для земельных участков, предназначенных для размещения линейного объекта, в проекте межевания территории не приведены.

В соответствии с правилами землепользования и застройки проектируемый объект капитального строительства расположен на территории зоны транспортной инфраструктуры (Т-1), частично на территории зоны застройки индивидуальными жилыми домами (Ж-1), и частично на территории зоны озелененных территорий общего пользования (Р-1).

Согласно п. 11 ст. 22 Федерального закона от 13.07.2015 N 218-ФЗ границы земельного участка не должны пересекать границы территориальных зон за исключением случая образования земельного участка для размещения линейных объектов.

Согласно ст. 26 Федеральный закон от 08.11.2007 N 257-ФЗ, придорожная полоса не устанавливается в границах населенного пункта, а также для автомобильных дорог четвертой и пятой категорий.

Что касается параметров размещения самого объекта капитального строительства, данные вопросы освещены в проекте планировки территории.

						08172000003250102270001 - ПМТ ПЗ	Лист
							4
Изм.	Кол.уч	Лист	№ док	Подпись	Дата		

4. Перечни и каталоги координат.

В составе проекта межевания территории в текстовой части разработаны следующие разделы:

1. Перечень и сведения о площади земельных участков, частей земельных участков, необходимых для размещения и строительства автомобильной дороги

В данном перечне отображены все участки постоянного отвода, на котором планируется разместить конструктивы автомобильной дороги, ограниченные красными линиями, утвержденными в проекте планировки территории, и которые будут отнесены к территории общего пользования

2. Характеристики образуемых земельных участков

В данном текстовом разделе указаны все характеристики формируемых земельных участков, необходимые для постановки на кадастровый учет: категория земель, вид разрешенного использования, местоположение, площади.

3. Перечень координат характерных точек красных линий, утвержденных в составе проекта планировки территории для размещения объекта капитального строительства (приведен в МСК-22)

4. Перечень координат образуемых земельных участков, которые будут отнесены к территориям общего пользования или имуществу общего пользования (приведен в МСК-22)

5. Перечень координат характерных точек границ территории, применительно к которой осуществляется подготовка проекта межевания территории

5. Графическая часть

Графическая часть Раздела 1 "Проект межевания территории. Графическая часть" представлена двумя чертежами:

- Чертеж межевания территории М1:500
- Чертеж образуемых земельных участков М1:500

На чертежах межевания территории отображены:

- а) границы существующих элементов планировочной структуры;
- б) красные линии, утвержденные в составе проекта планировки территории
- в) границы образуемых земельных участков, условные номера образуемых земельных участков, в том числе расположенных полностью или частично в границах зоны планируемого размещения линейного объекта
- г) линии отступа от красных линий в целях определения мест допустимого

						08172000003250102270001 - ПМТ ПЗ	Лист 5
Изм.	Кол.уч	Лист	№ док	Подпись	Дата		

размещения зданий, строений, сооружений в отношении которой разрабатывается документация по планировке территории):

В соответствии с ст.36 ч.4, ст. 38 ч. 1.1. Градостроительного кодекса РФ (минимальные отступы от границ земельных участков в целях определения мест размещения линейного объекта (автомобильной дороги) - отсутствуют). В соответствии с ст.1 п.11, п. 12 местоположение автомобильных дорог определяет местоположение красных линий.

Зона планируемого размещения реконструируемой автомобильной дороги, находится в черте населенного пункта с. Чарышское муниципального округа Чарышский район Алтайского края.

Согласно «Правилам землепользования и застройки территории муниципального образования муниципальный округ Чарышский район Алтайского края (Решение Совета депутатов муниципального округа Чарышский район Алтайского края № 4 от 29.03.2024), минимальный отступ от красной линии для размещения объектов капитального строительства составляет 5м.

д) границы земельных участков, образование которых предусмотрено схемой расположения земельного участка или земельных участков на кадастровом плане территории, срок действия которой не истек отсутствуют на территории, в отношении которой разрабатывается документация по планировке территории.

6. Исходные данные для проектирования

В составе комплекса изыскательских и проектных работ для разработки проектной документации по объекту: «Реконструкция моста через реку Табунка по ул.Центральная в с.Чарышское муниципального округа Чарышский район Алтайского края» выполнены следующие виды инженерных изысканий:

Технический отчет по инженерно-геодезическим изысканиям Том 1 (08172000003250102270001 -ИГДИ);

Технический отчет по инженерно-геологическим изысканиям Том 2 (08172000003250102270001 -ИГИ);

Технический отчет по инженерно-геологическим изысканиям (сейсмическое микрорайонирование) Том 3 (08172000003250102270001 -СМР);

Технический отчет по инженерно-гидрометеорологическим изысканиям Том 4 (08172000003250102270001 -ИГМИ);

Технический отчет по инженерно-экологическим изысканиям Том 5 (08172000003250102270001 -ИЭИ).

Инженерно-геодезические, инженерно-гидрометеорологические, инженерно-экологические изыскания, инженерно-геологические изыскания проводились изыскательским отделом ООО «ГипАлтай».


7. Реестровые ошибки

В соответствии с Письмом Минэкономразвития РФ от 25.06.2015 № ОГ-Д23-8758 в случае, если при разработке проекта межевания территории в отношении линейного сооружения выявлена реестровая ошибка в местоположении земельного участка, который попадает в зону планируемого размещения линейного сооружения, тогда как, по сведениям государственного кадастра недвижимости, он не попадает в зону планируемого размещения линейного сооружения, целесообразно в проекте межевания территории указать правильные сведения (все земельные участки, которые попадают в зону планируемого размещения линейного сооружения) (в дальнейшем имеющиеся несоответствия, могут быть устранены в порядке исправления реестровой ошибки...). При этом, как представляется, в текстовой части проекта межевания территории – в пояснительной записке – следует дать соответствующие пояснения.

При подготовке документации по планировке территории реестровые ошибки обнаружены не были.

						08172000003250102270001 - ПМТ ПЗ	Лист
							7
Изм.	Кол.уч	Лист	№ док	Подпись	Дата		

Инв. № подл.	Подпись и дата	Взам. инв. №						
Перечень и сведения о площади земельных участков, частей земельных участков, необходимых для размещения и строительства автомобильной дороги								
Кадастровый номер образуемого(существующего) земельного участка/кадастровый квартал	Категория земель	Собственник	Землепользователь	Постоянный отвод		Временный отвод		Цель использования/Способ образования
				Обозначение формируемого земельного участка	Площадь, кв.м.	Площадь, кв.м.	Обозначение формируемого земельного участка	
Постоянный отвод								
22:58:000000:267	Земли населённых пунктов	Муниципальное образование муниципальный округ Чарышский район Алтайского края	-	22:58:000000:267	1704	-	-	Существующий постоянный отвод – автомобильная дорога/Образование земельного участка не требуется
Земли, государственная собственность на которые не разграничена в кадастровом квартале 22:58:000000	Земли населённых пунктов	Муниципальное образование муниципальный округ Чарышский район Алтайского края	-	:3У1	1444	-	-	Постоянный отвод – автомобильная дорога/Образование земельного участка из земель, находящихся в государственной или муниципальной собственности.
Временный отвод (Использование земель, находящихся в государственной или муниципальной собственности, без предоставления земельных участков и установления сервитута, публичного сервитута в соответствии с пп. 3 п. 1 ст. 39.33 ЗК РФ)								
Земли, государственная собственность на которые не разграничена в кадастровом квартале 22:58:000000	Земли населённых пунктов	Муниципальное образование муниципальный округ Чарышский район Алтайского края	-	-	-	1186	:3У2	Для строительства временных или вспомогательных сооружений (включая ограждения, бытовки, навесы), складирования строительных и иных материалов, техники для обеспечения строительства, реконструкции линейных объектов федерального, регионального или местного значения В том числе: 100 кв.м. – вдольтрассовый отвод; 330 кв.м. - для размещения стройплощадки; 756 кв.м. – для размещения временной объездной дороги
ИТОГО:					3148	1186		

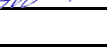						08172000003250102270001 - ПМТ 4			
Изм.	Кол.уч.	Лист	№док.	Подпись	Дата	Перечень и сведения о площади земельных участков, частей земельных участков, необходимых для размещения и строительства автомобильной дороги	Стадия	Лист	Листов
Разработал	Браун				10.25		П	1	1
Проверил	Логинова				10.25		ООО «ГипАлтай»		
ГИП	Яковлев				10.25				

Инв. № подл.	Подпись и дата	Взам. инв. №
--------------	----------------	-----------------

Характеристики образуемых земельных участков

Условное обозначения образуемого земельного участка или кадастровый номер земельного участка	Категория земельного участка на текущий момент при разделе исходного участка, или присеваемый, при образовании участка из земель государственная собственность, на которые не разграничена	Вид разрешенного использования земельного участка на текущий момент при разделе исходного участка, или при образовании земельного участка из земель, государственная собственность, на которые не разграничена	Планируемая категория земельного участка для включения в состав полосы отвода автомобильной дороги	Планируемый вид разрешенного использования земельного участка, образуемого для включения в состав полосы отвода автомобильной дороги	Площадь образуемого земельного участка, кв.м.	Местоположение образуемого земельного участка	Способ образования земельного участка	Цель образования земельного участка (Вид отвода)
:ЗУ1	Земли населённых пунктов	-	Земли населённых пунктов	Земельные участки (территории) общего пользования (для размещения автомобильной дороги общего пользования)	1444	Российская Федерация, Алтайский край, муниципальный округ Чарышский, село Чарышское, автомобильная дорога по селу Чарышское, улица Центральная	Образование земельного участка из земель, находящиеся в государственной или муниципальной собственности	Постоянный отвод – автомобильная дорога

						08172000003250102270001-ПМТ 5			
Изм.	Кол.уч	Лист	№док.	Подпись	Дата	Характеристики образуемых земельных участков	Стадия	Лист	Листов
Разработал	Браун				10.25		П	1	1
Проверил	Логинова				10.25		ООО «ГипАлтай»		
ГИП	Яковлев				10.25				

Перечень координат характерных точек красных линий, утвержденных в составе проекта планировки территории для размещения объекта капитального строительства

«Реконструкция моста через р. Табунка по ул. Центральная в с. Чарышское муниципального округа Чарышский район Алтайского края»

Система координат: МСК-22

Устанавливаемая красная линия
«Реконструкция моста через р. Табунка по ул. Центральная в с. Чарышское муниципального округа Чарышский район Алтайского края»

№	X	Y
1	384173,02	2376227,34
2	384168,45	2376234,62
3	384159,62	2376238,92
4	384158,80	2376237,14
5	384155,35	2376241,01
6	384149,64	2376243,79
7	384148,15	2376250,20
8	384149,78	2376259,79
9	384152,83	2376202,69
10	384165,47	2376197,95
11	384173,22	2376191,96
12	384180,00	2376186,40
13	384185,03	2376182,30
14	384185,72	2376181,60
15	384186,82	2376180,16
16	384197,96	2376170,06
17	384200,36	2376190,37
18	384195,67	2376199,26
19	384195,69	2376199,65
20	384192,80	2376203,73
21	384193,57	2376204,21
22	384196,64	2376205,01
23	384186,20	2376218,16
24	384185,48	2376216,56
25	384184,65	2376215,99

Инв. №	Подпись и дата	Взам. инв. №

08172000003250102270001 – ПМТ 6					
Изм.	Кол.уч	Лист	№ док	Подпись	Дата
Разработал	Браун				10.25
Проверил.	Логина				10.25
ГИП	Яковлев				10.25
Перечень координат характерных точек красных линий, утвержденных в составе проекта планировки территории для размещения объекта капитального строительства					
ООО «ГипАлтай»					

26	384181,83	2376220,12
27	384183,71	2376221,30
28	384181,68	2376223,85
29	384127,05	2376226,66
30	384128,75	2376233,05
31	384131,77	2376227,70
32	384141,18	2376217,89
33	384145,98	2376214,35
34	384149,68	2376211,19
35	384133,90	2376265,47
36	384130,66	2376260,35
37	384125,42	2376256,81
38	384087,61	2376256,90
39	384097,99	2376250,93
40	384101,54	2376246,40
41	384114,43	2376240,13
42	384116,82	2376235,09
43	384116,13	2376228,73

Перечень координат характерных точек границ территории, применительно к которой осуществляется подготовка проекта межевания

«Реконструкция моста через р. Табунка по ул. Центральная в с. Чарышское муниципального округа Чарышский район Алтайского края»

Система координат: МСК-22

№ п/п	X	Y
1	384103,60	2376311,01
2	384121,40	2376301,81
3	384182,18	2376271,48
4	384207,19	2376239,97
5	384228,08	2376213,72
6	384228,04	2376213,70
7	384239,69	2376199,03
8	384182,27	2376143,79
9	384164,63	2376159,78
10	384163,72	2376160,98
11	384161,02	2376163,18
12	384154,54	2376168,48
13	384150,70	2376171,45
14	384127,31	2376190,84
15	384121,30	2376195,27
16	384119,02	2376197,65
17	384083,31	2376204,44
18	384085,11	2376221,03
19	384082,18	2376222,46
20	384077,97	2376227,84
21	384068,06	2376233,53
1	384103,60	2376311,01

Изм.	Кол.уч	Лист	№ док	Подпись	Дата	08172000003250102270001 - ПМТ 7	Стадия	Лист	Листов
Разработал	Браун				10.25	Перечень координат характерных точек границ территории, применительно к которой осуществляется подготовка проекта межевания	П	1	1
Проверил.	Логинова				10.25				
ГИП	Яковлев				10.25				
						ООО «ГипАлтай»			

Перечень координат образуемых земельных участков, которые будут отнесены к территориям общего пользования или имуществу общего пользования

*Реконструкция моста через р. Табунка по ул. Центральная в с. Чарышское
муниципального округа Чарышский район Алтайского края*

Система координат: МСК-22

№ п/п.	X	Y
:3У1		
1	384200,85	2376172,84
2	384197,42	2376176,15
3	384192,82	2376178,12
4	384193,23	2376178,94
5	384181,36	2376190,46
6	384163,85	2376204,35
7	384176,69	2376213,67
8	384200,36	2376190,37
9	384195,67	2376199,26
10	384195,69	2376199,65
11	384192,80	2376203,73
12	384193,57	2376204,21
13	384196,64	2376205,01
14	384186,20	2376218,16
15	384185,48	2376216,56
16	384184,65	2376215,99
17	384181,83	2376220,12
18	384183,71	2376221,30
19	384181,68	2376223,85
20	384171,73	2376219,04
21	384153,90	2376205,50
22	384152,83	2376202,69
23	384165,47	2376197,95
24	384173,22	2376191,96
25	384180,00	2376186,40
26	384185,03	2376182,30
27	384185,72	2376181,60
28	384186,82	2376180,16
29	384197,96	2376170,06
1	384200,85	2376172,84
30	384180,30	2376218,21
31	384179,34	2376218,26

Инд. №	Подпись и дата	Взам. инв. №

						08172000003250102270001 - ПМТ 8		
Изм.	Кол.уч	Лист	№ док	Подпись	Дата	Перечень координат образуемых земельных участков, которые будут отнесены к территориям общего пользования или имуществу общего пользования		
Разработал	Браун				10.25			
Проверил.	Логинова				10.25			
ГИП	Яковлев				10.25			
						Стадия Лист Листов П 1 2 ООО «ГипАлтай»		

32	384179,34	2376217,26
33	384180,30	2376217,21
30	384180,30	2376218,21
34	384153,87	2376212,93
35	384128,76	2376234,96
36	384111,22	2376246,29
37	384103,33	2376250,39
38	384088,22	2376258,23
39	384087,61	2376256,90
40	384097,99	2376250,93
41	384101,54	2376246,40
42	384114,43	2376240,13
43	384116,82	2376235,09
44	384116,13	2376228,73
45	384127,05	2376226,66
46	384128,75	2376233,05
47	384131,77	2376227,70
48	384141,18	2376217,89
49	384145,98	2376214,35
50	384149,68	2376211,19
34	384153,87	2376212,93
51	384115,60	2376243,13
52	384115,26	2376242,19
53	384116,20	2376241,85
54	384116,54	2376242,79
51	384115,60	2376243,13
55	384173,02	2376227,34
56	384168,45	2376234,62
57	384159,62	2376238,92
58	384158,80	2376237,14
59	384155,35	2376241,01
60	384149,64	2376243,79
61	384148,15	2376250,20
62	384149,78	2376259,79
63	384133,90	2376265,47
64	384130,66	2376260,35
65	384125,42	2376256,81
66	384150,15	2376240,63
67	384166,93	2376222,19
55	384173,02	2376227,34

						08172000003250102270001-ПМТ 8	Лист
							2
Изм.	Кол.уч	Лист	№ док	Подпись	Дата		

Инв. № подл.	Подпись и дата	Взам. инв. №
--------------	----------------	-----------------

Характеристики образуемых земельных участков, предназначенных для размещения временных объектов.

Условное обозначения образуемого земельного участка или кадастровый номер земельного участка	Категория земельного участка на текущий момент при разделе исходного участка, или присеваемый, при образовании участка из земель государственная собственность, на которые не разграничена	Вид разрешенного использования земельного участка на текущий момент при разделе исходного участка, или при образовании земельного участка из земель, государственная собственность, на которые не разграничена	Планируемая категория земельного участка для включения в состав полосы отвода автомобильной дороги	Планируемый вид разрешенного использования земельного участка, образуемого для включения в состав полосы отвода автомобильной дороги	Площадь образуемого земельного участка, кв.м.	Местоположение образуемого земельного участка	Способ образования земельного участка	Цель образования земельного участка (Вид отвода)
:3У2	Земли населённых пунктов	-	Земли населённых пунктов	Для строительства временных или вспомогательных сооружений (включая ограждения, бытовки, навесы), складирования строительных и иных материалов, техники для обеспечения строительства, реконструкции линейных объектов федерального, регионального или местного значения	1186	Российская Федерация, Алтайский край, муниципальный округ Чарышский, село Чарышское	Использование земель, находящихся в государственной или муниципальной собственности, без предоставления земельных участков и установления сервитута, публичного сервитута в соответствии с пп. 3 п. 1 ст. 39.33 ЗК РФ	Временный отвод: В том числе: 100 кв.м. – вдольтрассовый отвод; 330 кв.м. - для размещения стройплощадки; 756 кв.м. – для размещения временной объездной дороги

						08172000003250102270001 - ПМТ 9			
Изм.	Кол.уч	Лист	№док.	Подпись	Дата	Характеристики образуемых земельных участков, предназначенных для размещения временных объектов	Стадия	Лист	Листов
Разработал	Браун				10.25		П	1	1
Проверил	Логинова				10.25		ООО «ГипАлтай»		
ГИП	Яковлев				10.25				

Перечень координат использования земель или земельных участков, находящихся в государственной или муниципальной собственности, без предоставления земельных участков и установления сервитута, публичного сервитута по ст. 39.33 Земельного кодекса РФ (временный отвод - устанавливается на время РЕКОНСТРУКЦИИ)

Система координат: МСК-22

№ п/п.	X	Y
:3У2		
1	384155,85	2376243,28
2	384155,00	2376241,40
3	384155,35	2376241,01
4	384149,64	2376243,79
5	384148,15	2376250,20
6	384151,20	2376250,30
7	384152,24	2376245,86
8	384158,69	2376242,72
1	384155,85	2376243,28
9	384154,44	2376196,02
10	384149,38	2376195,19
11	384145,33	2376196,58
12	384143,14	2376194,62
13	384114,77	2376216,28
14	384116,13	2376228,76
15	384127,05	2376226,66
16	384128,75	2376233,05
17	384131,77	2376227,70
18	384141,18	2376217,89
19	384145,98	2376214,35
20	384149,68	2376211,19
21	384147,73	2376208,91
22	384152,83	2376202,69
23	384165,57	2376197,88
9	384154,44	2376196,02
24	384173,02	2376227,34
25	384168,45	2376234,62
26	384159,62	2376238,92
27	384160,87	2376241,65
28	384170,53	2376236,94

Инд. №	Подпись и дата	Взам. инв. №

08172000003250102270001 - ПМТ 10									
Изм.	Кол.уч	Лист	№ док	Подпись	Дата				
Разработал	Браун				10.25	Перечень координат использования земель или земельных участков, находящихся в государственной или муниципальной собственности, без предоставления земельных участков и установления сервитута, публичного сервитута по ст. 39.33 Земельного кодекса РФ (временный отвод - устанавливается на время РЕКОНСТРУКЦИИ)	Стадия	Лист	Листов
Проверил.	Логинова				10.25		П	1	2
ГИП	Яковлев				10.25		ООО «ГипАлтай»		

29	384175,57	2376228,92
24	384173,02	2376227,34
30	384183,71	2376221,30
31	384181,68	2376223,85
32	384184,45	2376225,19
33	384186,27	2376222,90
30	384183,71	2376221,30
34	384199,21	2376205,53
35	384196,64	2376205,01
36	384186,20	2376218,16
37	384188,40	2376223,06
38	384202,26	2376227,75
39	384210,81	2376212,86
34	384199,21	2376205,53